



ΕΦΗΜΕΡΙΣ ΤΗΣ ΚΥΒΕΡΝΗΣΕΩΣ

ΤΗΣ ΕΛΛΗΝΙΚΗΣ ΔΗΜΟΚΡΑΤΙΑΣ

ΤΕΥΧΟΣ ΤΕΤΑΡΤΟ **Αρ. Φύλλου 31**

24 Ιανουαρίου 1997

ΠΟΛΕΟΔΟΜΙΑ

ΑΠΟΦΑΣΕΙΣ

Αριθ. Ε.3557 (1)

Τροποποιήσεις και ασυμφωνίες του σχεδίου πόλης στην περιοχή τμήματος της Π.Ε.Ι. αριστερά της οδού Καλαμπάκας (μέχρι εντασσόμενα Πύργου) Ν. Τρικάλων.

Ο ΝΟΜΑΡΧΗΣ ΤΡΙΚΑΛΩΝ

Έχοντας υπόψη:

1. Τις διατάξεις του Ν. Δ/τος της 17.7.23 «περί σχεδίων πόλεων κλπ» όπως τροποποιήθηκαν και συμπληρώθηκαν μεταγενέστερα.

2. Τις διατάξεις του Ν. 1337/83 (ΦΕΚ 33/Α/83) «επέκταση των πολεοδομικών σχεδίων οικιστική ανάπτυξη και σχετικές ρυθμίσεις» όπως τροποποιήθηκαν και συμπληρώθηκαν με τις διατάξεις του Ν. 1512/85 (ΦΕΚ 4Α/85).

3. Τις διατάξεις του Ν. 3200/1955 «Περί διοικητικής αποκεντρώσεως» όπως τροποποιηθήκαν και συμπληρώθηκαν με το Ν. Δ/γμα 732/70.

4. Το υπ' αριθμ. 183/Π.Δ/γμα (ΦΕΚ 70Α/Α/5.6.86) «έγκριση τροποποιήσεων σχεδίων πόλεων και καθορισμός όρων και περιορισμών δόμησης από τους Νομάρχες».

5. Τις διατάξεις Ν. 2218/94 (ΦΕΚ 90Α/13.6.94) «Ιδρυση Νομαρχιακής Αυτοδιοίκησης τροποποίηση διατάξεων για την πρωτοβάθμια αυτοδιοίκηση και την περιφέρεια και άλλες διατάξεις» όπως συμπληρώθηκαν με τις διατάξεις του Ν. 2240/94 (ΦΕΚ 153Α/16.9.94).

6. Την υπ' αριθ. 27/31.3.1995 (ΦΕΚ 358Β/4.5.95) απόφαση του Νομαρχιακού Συμβουλίου Τρικάλων «Εσωτερικός Οργανισμός Οργάνωσης και Λειτουργίας της Νομαρχιακής Αυτοδιοίκησης Τρικάλων».

7. Το από 30.9.91 ΠΔ (ΦΕΚ 810/Δ/11.11.1991) «Περί εγκρίσεως της πολεοδομικής μελέτης της πολεοδομικής ενότητας Ι του Δήμου Τρικκαίων».

8. Την υπ' αριθμ. 100/1995/28/96 γνωμοδότηση του Δημοτικού Συμβουλίου Τρικάλων υπέρ της προτεινομένης τροποποίησης του σχεδίου πόλεως.

9. Την υπ' αριθμ. 2η/πρ. 15ο/22.10.1996 γνωμοδότηση του ΣΧΟΠ Ν.Τρικάλων υπέρ της της έγκρισης της ανωτέρω τροποποίησης του εγκεκριμένου σχεδίου πόλεως Τρικάλων, αποφασίζουμε.

Εγκρίνουμε τις τροποποιήσεις και ασυμφωνίες του σχεδίου πόλης στην περιοχή τμήματος ΠΕΙ αριστερά της οδού Καλαμπάκας (μέχρι τα εντασσόμενα Πύργου) όπως φαίνεται στα συνημμένα σχέδια και ειδικότερα:

Α Πιν 1

Στην ΠΕ «Κ. Πύργος στο ΟΤ Γ 1298 και προς την ιδιοκτησία 01 διαπλάτυνση της οδού.

Β Πιν.2

α. Στην ΠΕ «Κ. Πύργος στο ΟΤ Γ 1283 και Γ 1282 καταργούνται οικοδομήσιμοι χώροι και επιβάλλεται ΚΧ πρασίνου και πεζόδρομος.

β. Στο ΟΤΓ 1279 μετατόπιση ΟΓ και ΡΓ.

γ. Στο ΟΤΓ 1143 μετατόπιση ΟΓ και ΡΓ προς τον χώρο αθλοπαιδιών.

δ. Καθορισμός ΟΓ και ΡΓ σε απόσταση 20μ από την σιδ. γραμμή (ΟΤΓ 1142, Γ 1144, Γ 1148, Γ 1146, Γ1147).

Γ Πιν.3

Στο ΟΤΓ 1297 (γ) αύξηση του πλάτους της οδού προς Αγ. Αποστόλους με μετατόπιση των ΟΓ-ΡΓ και ευθυγράμμιση της παραπλεύρου οδού όπως φαίνεται στο συν. σχέδιο.

Δ Πιν.4

α. Στο ΟΤ Γ 1283 μείωση του πλάτους της οδού με μετατόπιση της ΟΓ

β. Στο ΟΤ Γ 1282-Γ. 1283 μετατόπιση της οδού στο τέλος των οικοδομικών τετραγώνων κατά 8,00 μ.

γ. Στα ΟΤ Γ. 1284 - Γ. 1284α- Γ.1285 μετατόπιση ΟΓ και ΡΓ αλλαγή της θέσης του ΚΧ στο ίδιο ΟΤ.

ΕΠιν.5

α. Στα ΟΤ Γ, - Γ.1291 - Γ.1292 μετατόπιση ΟΓ - ΡΓ προς τις ιδιοκτησίες 79-80.

β. Στα ΟΤ Γ. 1286 - Γ 1289 - Γ. 1290 - 1291 μετατόπιση της ΟΓ με παράλληλη αύξηση του πλάτους της οδού αριστερά της σιδηροδρομικής γραμμής.

γ. Στο ΟΤΓ 1286 στις ιδιοκτησίες 01,04 μετατόπιση ΟΓ προς τις απέναντι ιδιοκτησίες 10/01.

δ. Στα ΟΤ Γ. 1252 - Γ.1253 - Γ.1256 - Γ.1071 διαπλάτυνση της οδού με μετατόπιση των ΟΓ - ΡΓ.

Στ Πιν.6

α. Στα ΟΤ Γ.1251 - Γ 1256 - Γ.και στις ιδιοκτησίες 04,09 μετατόπιση ΟΓ.

β. Στα ΟΤ Γ 1256, Γ 1251, Γ 1250, Γ 1249, Γ 1243 - Γ 1242 - Γ 1150 - Γ 1148(α) -Γ 1148 - Γ 1151 κατά μήκος της οδού Καλαμπάκας, αύξηση του πλάτους της οδού με μετατόπιση της ΟΓ - ΡΓ.

γ. Στα ΟΤΓ 1151-Γ1148 μετατόπιση των ΟΓ-ΡΓ προς ΟΤ Γ 1148 και χαρακτηρισμός πεζ/μου στα ΟΤ Γ 1148-Γ 1148(α).

δ. Στα ΟΤ Γ 1241-Γ 1242 μετατόπιση ΟΓ.

ε. Στα ΟΤΓ 1241 - Γ1241 (α)- Γ 1147 - Γ 1245 μείωση του πλάτους της οδού με μετατόπιση ΟΓ-ΡΓ.

στ. Στα ΟΤ Γ 1243, Γ 1249, Γ 1248, Γ 1244, Γ 1246 Γ 1247 μετατόπιση της ΟΓ-ΡΓ.

ζ.Στο ΟΤΓ 1249 και στην ιδιοκτησία 01 κατάργηση του πεζ/μίου και χαρακτηρισμός του ως χώρος πλατείας.

η. Στο ΟΤΓ 1247 κατάργηση του ΚΧ και του χαρακτηρισμού του ως οικοδομήσιμος χώρος.

θ. Στα ΟΤΓ 1248, Γ 1249, Γ 1250 μετατόπιση των ΟΓ-ΡΓ.

ι. Στα ΟΤΓ 1255, Γ 1255 (α) Γ 1255 (β) αλλαγή ρυμοτομικού σχεδίου ως προς τον ΚΧ με μετατόπιση ΟΓ-ΡΓ.

κ. Καθορισμός ΟΓ-ΡΓ σε απόσταση 20 μ. από την σιδηροδρομική γραμμή στο ΟΤΓ 1255, Γ 1247, Γ 1246, Γ 1147.

ΖΠιν.7

α. Καθορισμός ΟΓ-ΡΓ σε απόσταση 20μ από την σιδηροδρομική γραμμή στα ΟΤΓ 1138, Γ 1136.

β. Καθορισμός ΟΓ-ΡΓ αριστερά της οδού Καλαμπάκας στο ΟΤ Γ 1137, Γ 1134, Γ 1132, Γ 1130, Γ 1128, Γ 1114, Γ 1112.

γ. Στα ΟΤΓ 1112, Γ 1114, Γ 1115 μετατόπιση ΟΓ-ΡΓ.

Η Πιν. 7(α)

Μετατόπιση ΟΓ-ΡΓ στο ΟΤ Γ 1112.

Θ Πιν.8

Διαπλάτυνση αριστερά της οδού Καλαμπάκας στο ΟΤ Γ. 1141.

Από τις διατάξεις της απόφασης αυτής δεν προκαλείται δαπάνη σε βάρος του προϋπολογισμού του Δήμου Τρικκαίων.

Η απόφαση αυτή θα δημοσιευθεί στην Εφημερίδα της Κυβερνήσεως.


Τρικάλα, 5 Δεκεμβρίου 1996

Ο Νομάρχης

ΣΤ. ΠΑΤΡΑΜΑΝΗΣ

ΝΟΜΑΡΧΙΑ ΤΡΙΚΑΛΩΝ
ΔΗΜΟΣ ΤΡΙΚΚΑΙΩΝ

ΚΤΗΜΑΤΟΓΡΑΦΙΚΟ ΔΙΑΓΡΑΜΜΑ ΕΦΑΡΜΟΓΗΣ

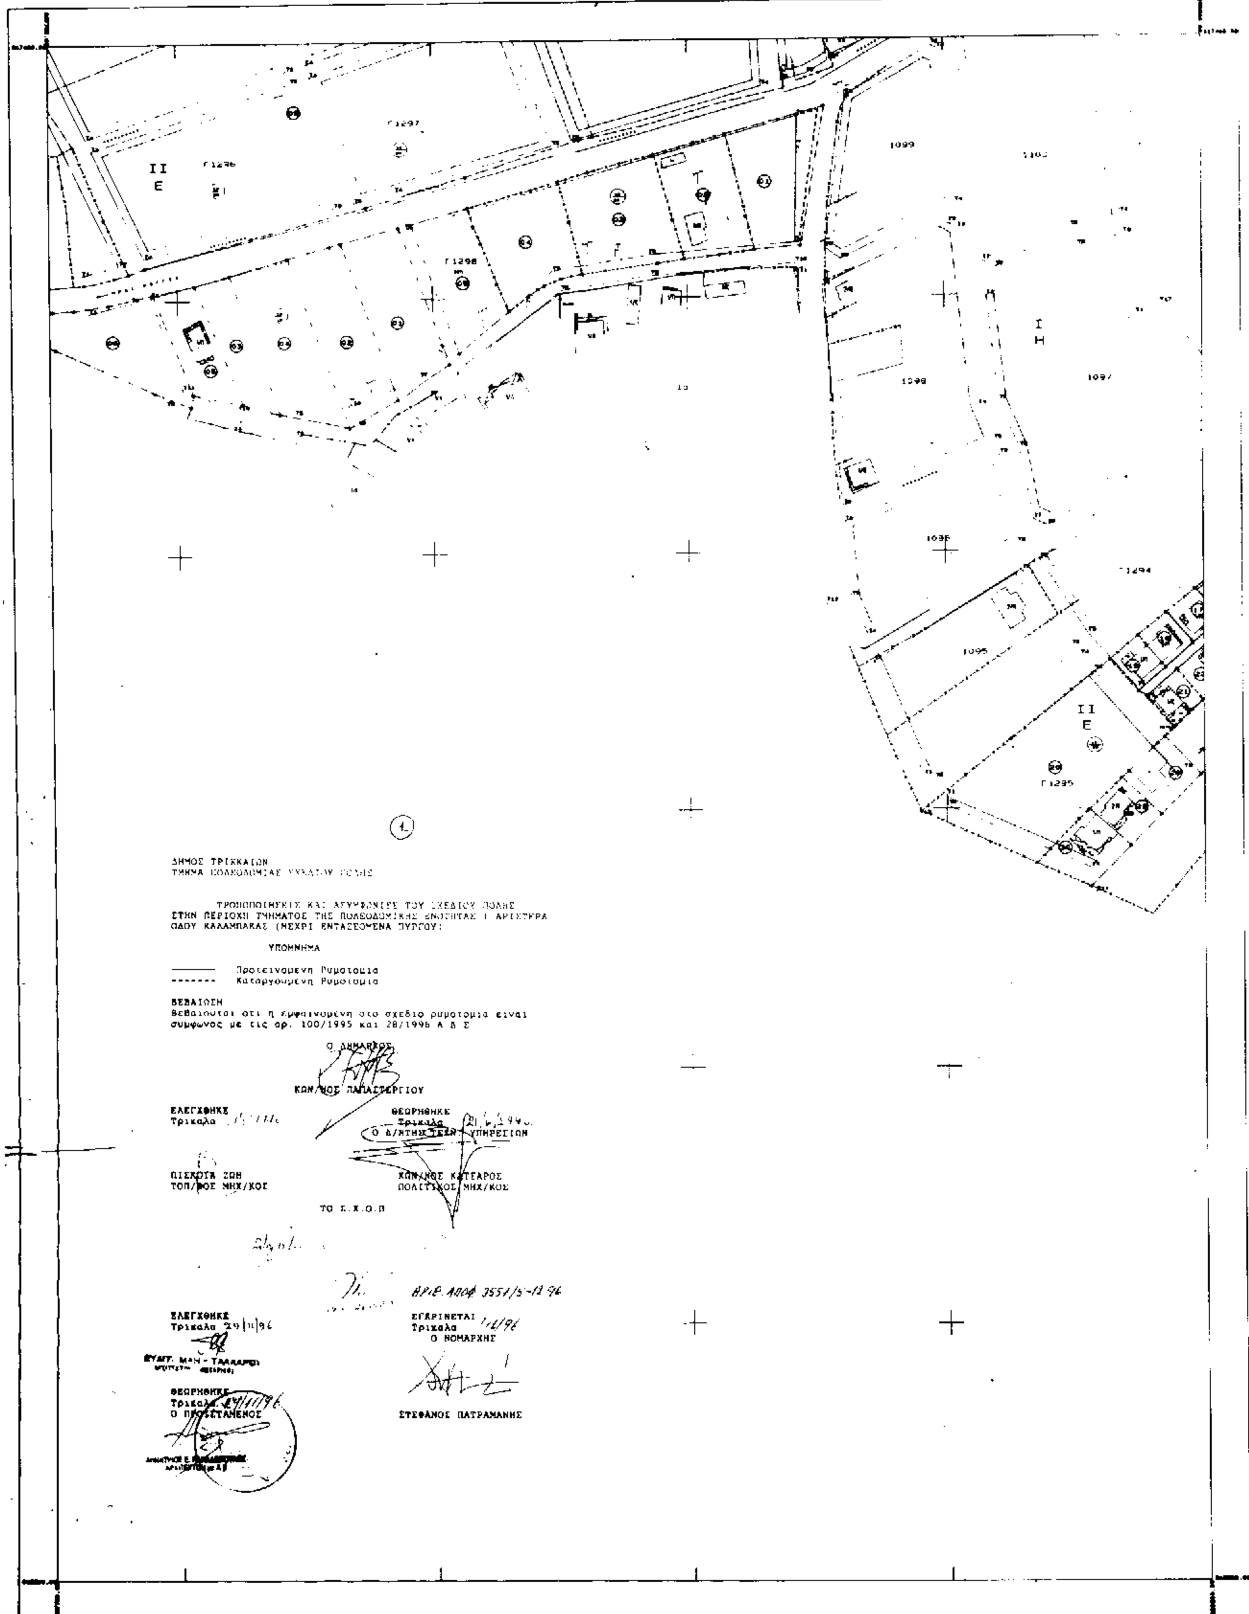


ΚΛΙΜΑΚΑ 1: 1000

ΝΟΜΟΣ	22	ΤΡΙΚΑΛΩΝ	
ΔΗΜΟΣ	001	ΤΡΙΚΚΑΙΩΝ	
ΜΕΘΟΔΟΣ ΣΥΝΤΑΞΗΣ		ΤΟΠΟΓΡΑΦΙΚΑ ΣΤΟΙΧΕΙΑ	ΕΠΙΓΕΙΑ
		ΚΤΗΜΑΤΟΓΡΑΦΙΚΑ ΣΤΟΙΧΕΙΑ	ΕΠΙΓΕΙΑ
ΑΝΑΔΟΧΟΣ ΜΕΛΕΤΗΣ		ΙΑΚΩΒΑΚΗΣ Β. -ΚΟΤΟΥΛΑ ΦΡ.	
ΧΡΟΝΟΣ ΣΥΝΤΑΞΗΣ		1996	

ΝΟΜΑΡΧΙΑ ΤΡΙΚΑΛΩΝ
ΔΗΜΟΣ ΤΡΙΚΚΑΙΩΝ


ΚΤΗΜΑΤΟΓΡΑΦΙΚΟ ΔΙΑΓΡΑΜΜΑ ΕΦΑΡΜΟΓΗΣ

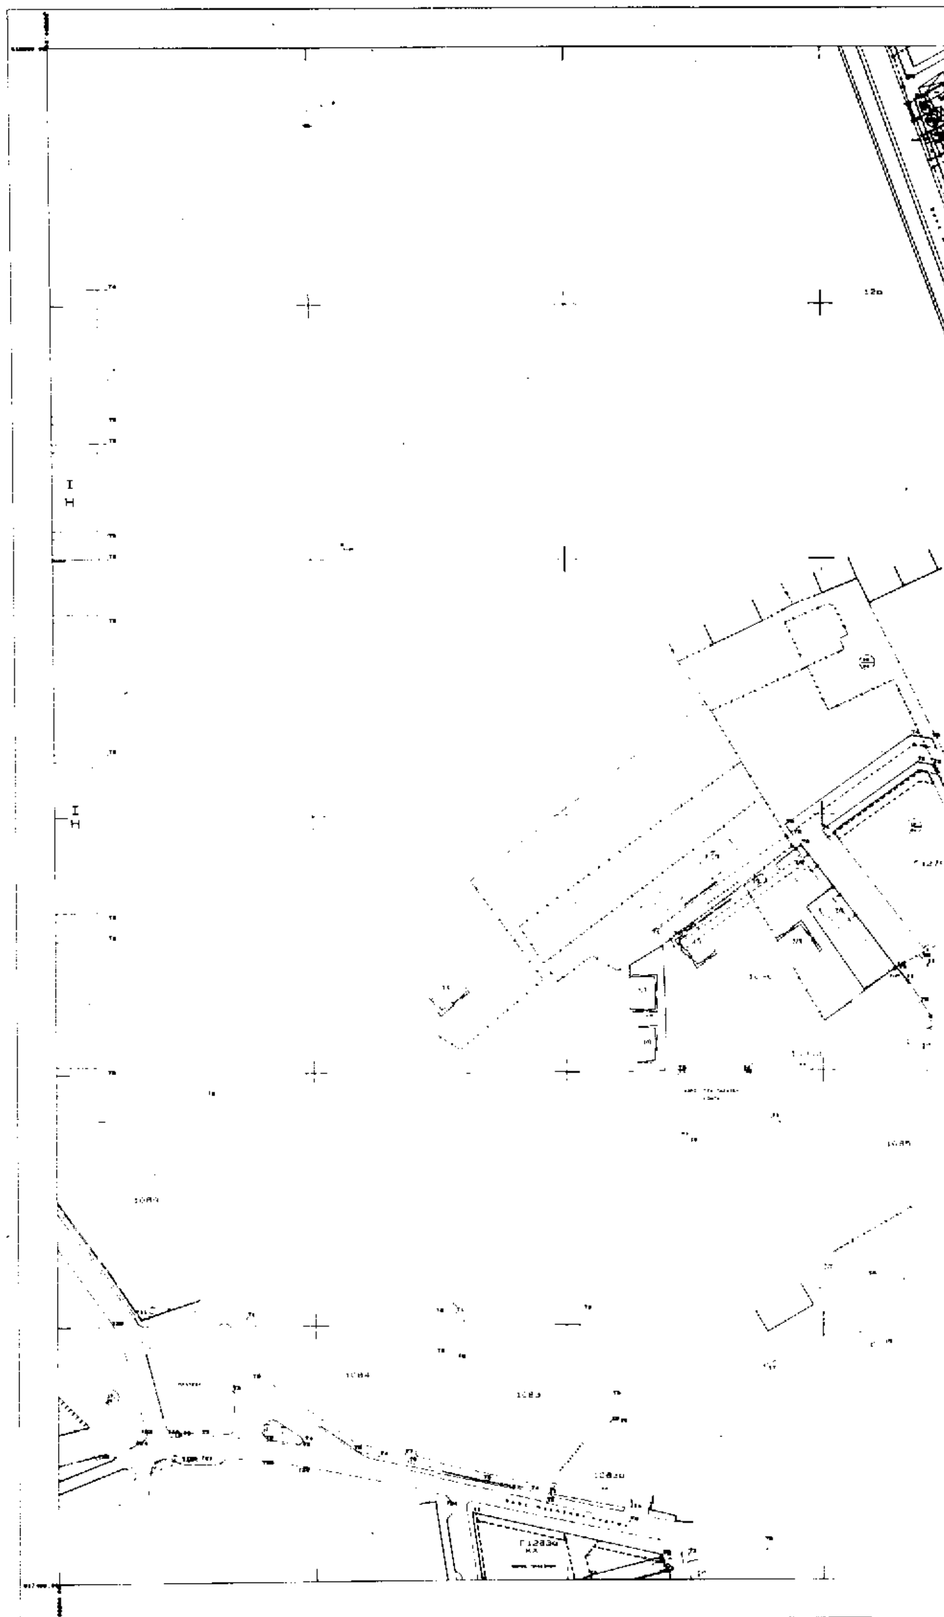

ΕΛΛΗΝΙΚΟ DATUM
ΕΓΚΑΡΣΙΑ ΜΕΡΚΑΤΟΡΙΚΗ ΠΡΟΒΟΛΗ 3
ΚΕΝΤΡΙΚΟΣ ΜΕΣΗΜΒΡΙΝΟΣ Α-Ο ΑΠΟ ΑΘΗΝΑ
Ο ΠΕΡΙΜΕΤΡΙΚΟΣ ΤΕΤΡΑΓΩΝΙΣΜΟΣ ΤΟΥ ΔΙΑΓΡΑΜΜΑΤΟΣ
ΕΙΝΑΙ ΤΗΣ ΠΡΟΒΟΛΗΣ ΗΑΤΤ ΤΟΥ ΚΕΝΤΡΟΥ ΦΥΛΛΟΥ
ΜΕ φ=39 45 ΚΑΙ λ=-1 45

Ο ΜΕΛΕΤΗΤΗΣ	[illegible]
Ο ΕΠΙΒΛΕΠΩΝ	[illegible]

ΚΛΙΜΑΚΑ 1: 1000

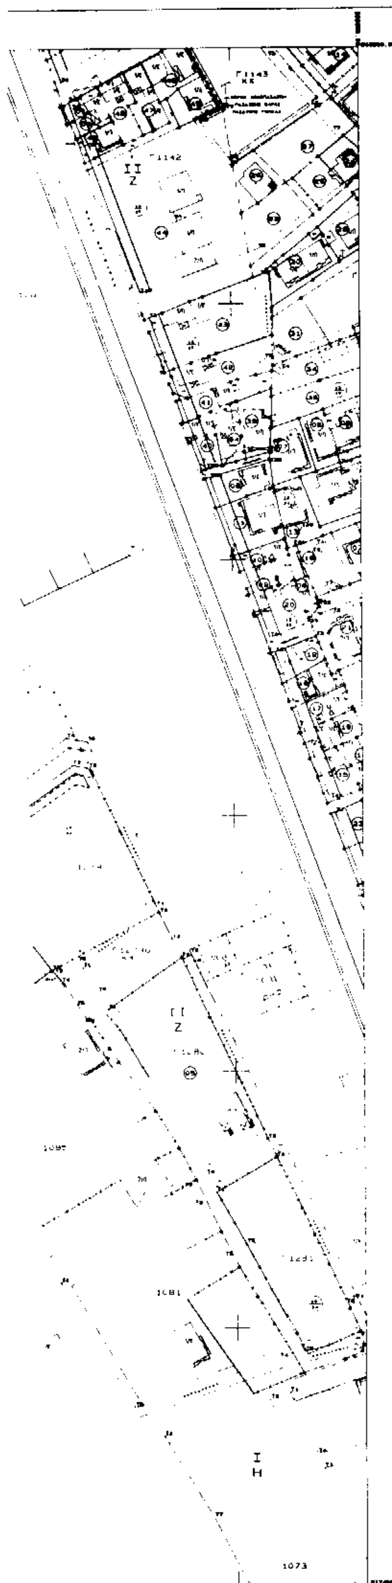

ΝΟΜΟΣ	22	ΤΡΙΚΑΛΩΝ	
ΔΗΜΟΣ	001	ΤΡΙΚΚΑΙΩΝ	
ΜΕΘΟΔΟΣ ΣΥΝΤΑΞΗΣ		ΤΟΠΟΓΡΑΦΙΚΑ ΣΤΟΙΧΕΙΑ	ΕΠΙΓΕΙΑ
		ΚΤΗΜΑΤΟΛΟΓΙΚΑ ΣΤΟΙΧΕΙΑ	ΕΠΙΓΕΙΑ
ΑΝΑΔΟΧΟΣ ΜΕΛΕΤΗΣ		ΣΑΚΩΦΑΚΗΣ Β.-ΚΩΤΟΥΛΑ ΦΡ.	
ΧΡΟΝΟΣ ΣΥΝΤΑΞΗΣ		1996	

(2)

ΔΗΜΟΣ ΤΡΙΚΚΑΙΩΝ
ΤΜΗΜΑ ΠΟΛΕΟΔΟΜΙΑΣ-ΣΧΕΔΙΟΥ ΠΟΛΗΣ

ΤΡΟΠΟΠΟΙΗΣΕΙΣ ΚΑΙ ΑΣΥΜΦΩΝΙΕΣ ΤΟΥ ΣΧΕΔΙΟΥ ΠΟΛΗΣ ΣΤΗΝ ΠΕΡΙΟΧΗ ΤΜΗΜΑΤΟΣ ΤΗΣ ΠΟΛΕΟΔΟΜΙΚΗΣ ΕΝΟΤΗΤΑΣ Ι ΑΡΙΣΤΕΡΑ ΟΔΟΥ ΚΑΛΑΜΠΑΚΑΣ (ΜΕΧΡΙ ΕΝΤΑΣΣΟΜΕΝΑ ΠΥΡΓΟΥ).

ΥΠΟΜΝΗΜΑ

——— Προτεινομενη Ρυμοτομια
------- Καταργουμενη Ρυμοτομια

ΒΕΒΑΙΩΣΗ
Βεβαιουται οτι η εμφαινομενη στο σχεδιο ρυμοτομια ειναι συμφωνος με τις αρ. 100/1995 και 28/1996 Α.Δ.Σ.

Ο ΔΗΜΑΡΧΟΣ
ΚΩΝ/ΝΟΣ ΠΑΠΑΣΤΕΡΓΙΟΥ

ΕΛΕΓΧΘΗΚΕ
Τρικαλα

ΘΕΩΡΗΘΗΚΕ
Τρικαλα 31/6/1996
Ο Δ/ΝΤΗΣ ΤΕΧΝ. ΥΠΗΡΕΣΙΩΝ

ΠΙΕΚΟΣΑ ΖΩΗ
ΤΟΠ/ΦΟΣ ΜΗΧ/ΚΟΣ

ΝΟΝΑΚΟΣ ΚΑΤΣΑΡΟΣ
ΠΟΛΙΤΙΚΟΣ ΜΗΧ/ΚΟΣ

ΤΟ Σ.Χ.Ο.Π

ΑΡΙΘ. ΑΠΟΦ. 3551/5-12-96

ΕΛΕΓΧΘΗΚΕ
Τρικαλα


ΕΓΚΡΙΝΕΤΑΙ
Τρικαλα 5/12/96
Ο ΝΟΜΑΡΧΗΣ

ΣΤΕΦΑΝΟΣ ΠΑΤΡΑΜΑΝΗΣ

ΘΕΩΡΗΘΗΚΕ
Τρικαλα 29/11/96
Ο ΠΡΟΪΣΤΑΜΕΝΟΣ

ΝΟΜΑΡΧΙΑ ΤΡΙΚΑΛΩΝ
ΔΗΜΟΣ ΤΡΙΚΚΑΙΩΝ

ΚΤΗΜΑΤΟΓΡΑΦΙΚΟ ΔΙΑΓΡΑΜΜΑ ΕΦΑΡΜΟΓΗΣ

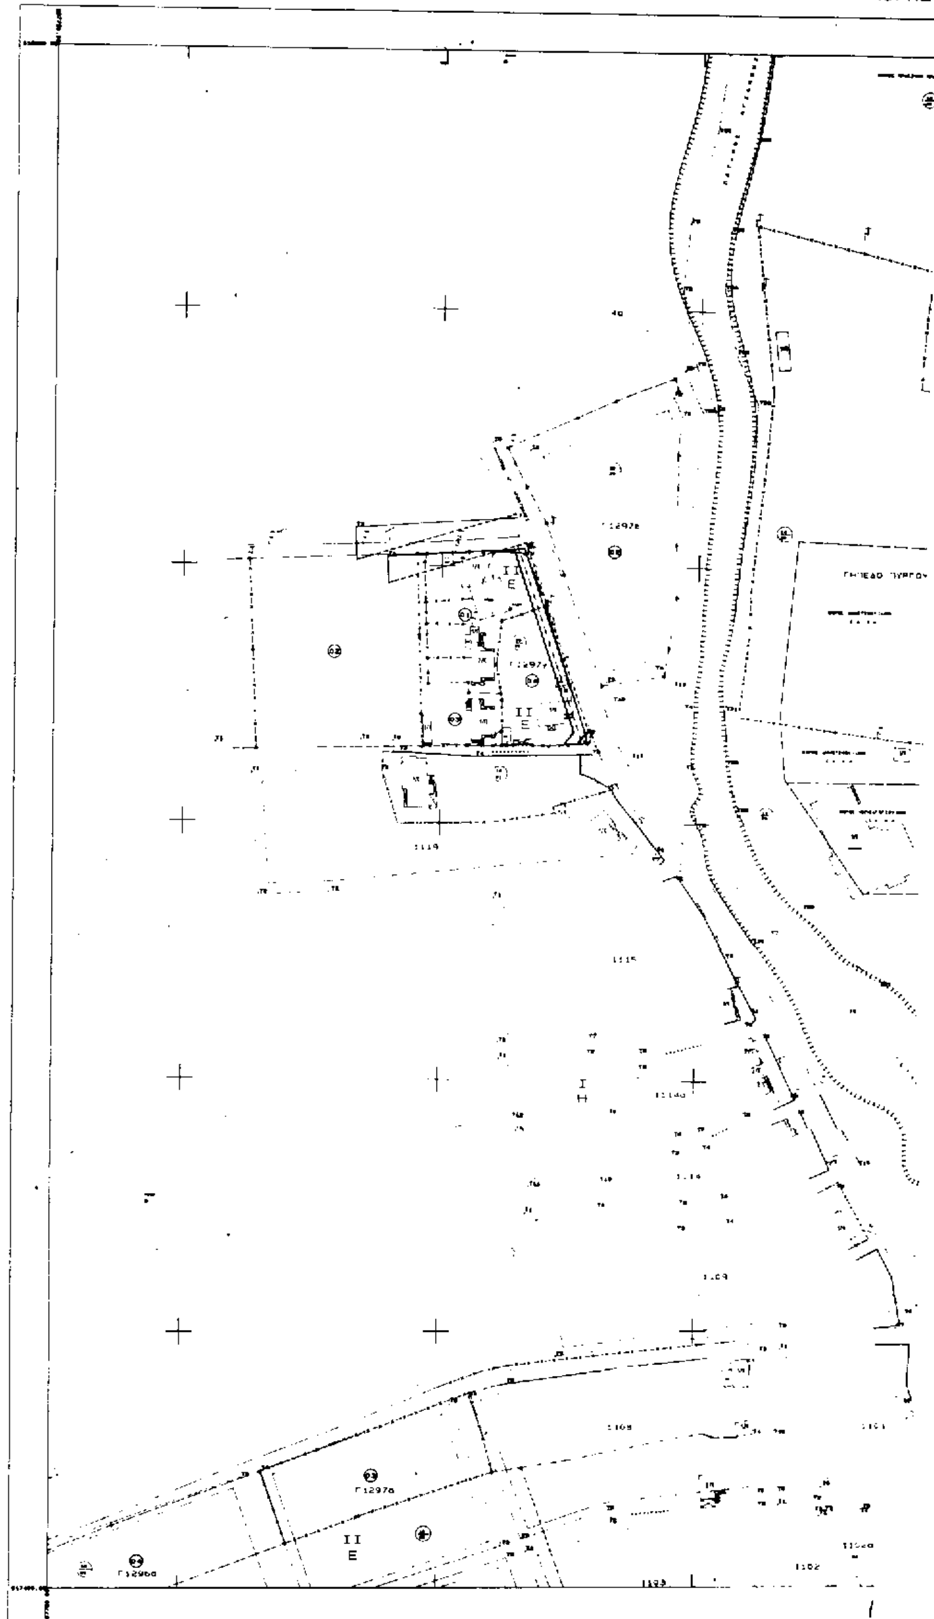


ΕΛΛΗΝΙΚΟ DATUM
ΕΓΚΑΡΣΙΑ ΜΕΡΚΑΤΟΡΙΚΗ ΠΡΟΒΟΛΗ 3
ΚΕΝΤΡΙΚΟΙ ΜΕΣΗΜΒΡΙΝΟΙ Ν=0 ΑΠΟ ΑΘΗΝΑ
Ο ΠΕΡΙΜΕΤΡΙΚΟΣ ΤΕΤΡΑΓΩΝΙΣΜΟΣ ΤΟΥ ΔΙΑΓΡΑΜΜΑΤΟΣ
ΕΙΝΑΙ ΤΗΣ ΠΡΟΒΟΛΗΣ ΗΑΤΤ ΤΟΥ ΚΕΝΤΡΟΥ ΦΥΛΛΟΥ
ΜΕ φ=39 45 ΚΑΙ λ=-1 45

Ο ΜΕΛΕΤΗΤΗΣ	[illegible]
Ο ΕΠΙΒΛΕΠΩΝ	[illegible]

ΚΛΙΜΑΚΑ 1: 1000

ΙΟΓΗΣ

ΚΑ 0951
15.09

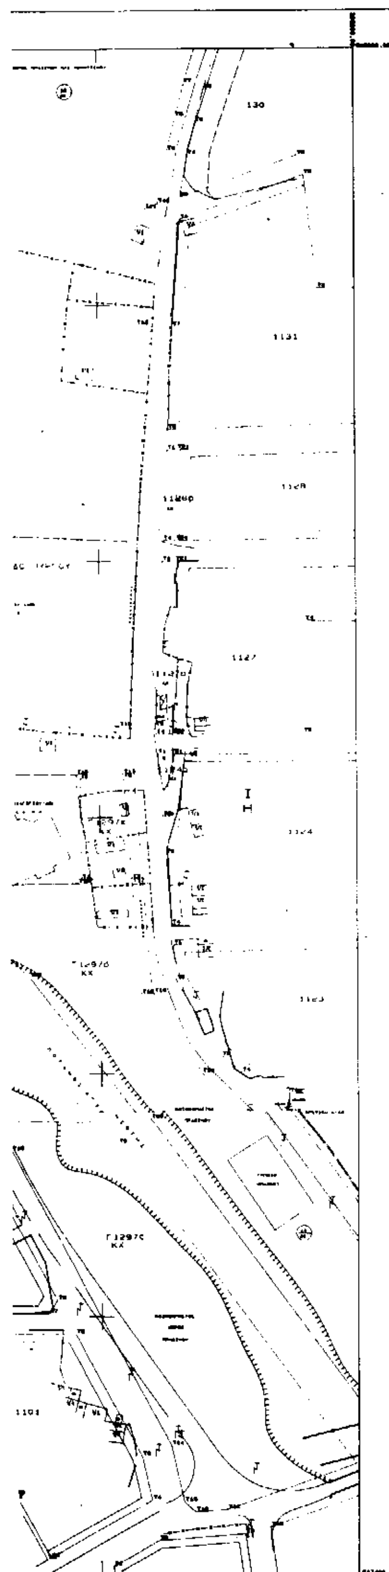

ΝΟΜΟΣ	22	ΤΡΙΚΑΛΩΝ	
ΔΗΜΟΣ	001	ΤΡΙΚΚΑΙΩΝ	
ΜΕΘΟΔΟΣ ΣΥΝΤΑΞΗΣ		ΤΟΠΟΓΡΑΦΙΚΑ ΣΤΟΙΧΕΙΑ	[illegible] ΕΠΙΓΕΙΑ
		ΚΤΗΜΑΤΟΛΟΓΙΚΑ ΣΤΟΙΧΕΙΑ	[illegible] ΕΠΙΓΕΙΑ
ΑΝΑΔΟΧΟΣ ΜΕΛΕΤΗΣ		ΙΑΚΩΒΑΚΗΣ Β.-ΚΩΤΟΥΛΑ ΦΡ.	
ΧΡΟΝΟΣ ΣΥΝΤΑΞΗΣ		[illegible]	

③

ΔΗΜΟΣ ΤΡΙΚΚΑΙΩΝ
ΤΜΗΜΑ ΠΟΛΕΟΔΟΜΙΑΣ-ΣΧΕΔΙΟΥ ΠΟΛΗΣ

ΤΡΟΠΟΠΟΙΗΣΕΙΣ ΚΑΙ ΑΣΥΜΦΩΝΙΕΣ ΤΟΥ ΣΧΕΔΙΟΥ ΠΟΛΗΣ ΣΤΗΝ ΠΕΡΙΟΧΗ ΤΜΗΜΑΤΟΣ ΤΗΣ ΠΟΛΕΟΔΟΜΙΚΗΣ ΕΝΟΤΗΤΑΣ Ι ΑΡΙΣΤΕΡΑ ΟΔΟΥ ΚΑΛΑΜΠΑΚΑΣ (ΜΕΧΡΙ ΕΝΤΑΞΙΣΜΕΝΑ ΠΥΡΓΟΥ).

ΥΠΟΜΝΗΜΑ

——— Προτεινομενη Ρυμοτομια
- - - - Καταργουμενη Ρυμοτομια

ΒΕΒΑΙΩΣΗ
Βεβαιουται οτι η εμφαινομενη στο σχεδιο ρυμοτομια ειναι συμφωνος με τις αρ. 103/1995 και 28/1996 Α.Δ.Σ.

Ο ΔΗΜΑΡΧΟΣ

ΚΩΝ/ΝΟΣ ΠΑΠΑΣΤΕΡΓΙΟΥ

ΕΛΕΓΧΘΗΚΕ
Τρικαλα 21/6/1996

ΠΙΣΚΟΙΑ ΖΩΗ
ΤΟΠ/ΦΟΣ ΜΗΧ/ΚΟΣ

ΘΕΩΡΗΘΗΚΕ
Τρικαλα 21/6/1996.
Ο Δ/ΝΤΗΣ ΤΕΧΝ. ΥΠΗΡΕΣΙΩΝ

ΚΩΝ/ΝΟΣ ΚΑΤΣΑΡΟΣ
ΠΟΛΙΤΙΚΟΣ ΜΗΧ/ΚΟΣ

ΤΟ Σ.Χ.Ο.Π

ΑΡΙΘ ΑΠΟΦ 3552/5-12-96.

ΕΛΕΓΧΘΗΚΕ
Τρικαλα 25/11/96


ΘΕΩΡΗΘΗΚΕ
Τρικαλα 29/11/96
Ο ΠΡΟΙΣΤΑΜΕΝΟΣ

ΕΓΚΡΙΝΕΤΑΙ
Τρικαλα 5/12/96
Ο ΝΟΜΑΡΧΗΣ

ΣΤΕΦΑΝΟΣ ΠΑΤΡΑΜΑΝΗΣ

ΝΟΜΑΡΧΙΑ ΤΡΙΚΑΛΩΝ
ΔΗΜΟΣ ΤΡΙΚΚΑΙΩΝ


ΚΤΗΜΑΤΟΓΡΑΦΙΚΟ ΔΙΑΓΡΑΜΜΑ ΕΦΑΡΜΟΓΗΣ

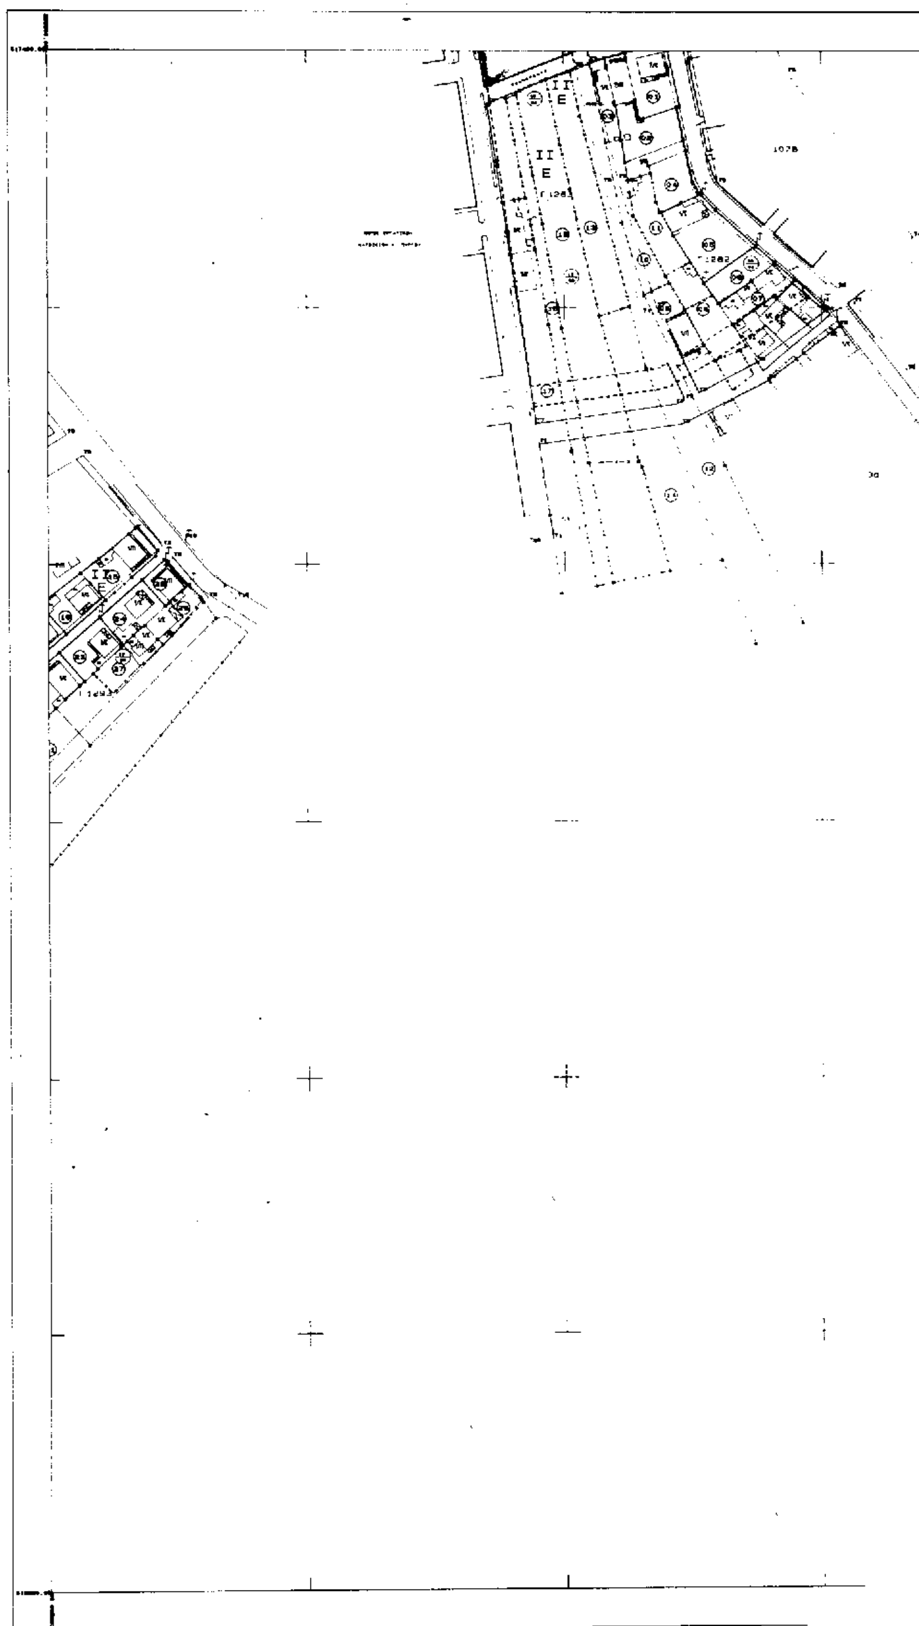


ΕΛΛΗΝΙΚΟ DATUM
ΕΓΚΑΡΣΙΑ ΜΕΡΚΑΤΟΡΙΚΗ ΠΡΟΒΟΛΗ 3
ΚΕΝΤΡΙΚΟΣ ΜΕΣΗΜΒΡΙΝΟΣ 3ο ΑΠΟ ΑΘΗΝΑ
Ο ΠΕΡΙΜΕΤΡΙΚΟΣ ΤΕΤΡΑΓΩΝΙΣΜΟΣ ΤΟΥ ΔΙΑΓΡΑΜΜΑΤΟΣ
ΕΙΝΑΙ ΤΗΣ ΠΡΟΒΟΛΗΣ HATT ΤΟΥ ΚΕΝΤΡΟΥ ΦΥΛΛΟΥ
ΜΕ φ=39 49 ΚΑΙ λ=-1 48

Ο ΜΕΛΕΤΗΤΗΣ	[illegible]
Ο ΕΠΙΒΛΕΠΩΝ	[illegible]

ΚΛΙΜΑΚΑ 1: 1000

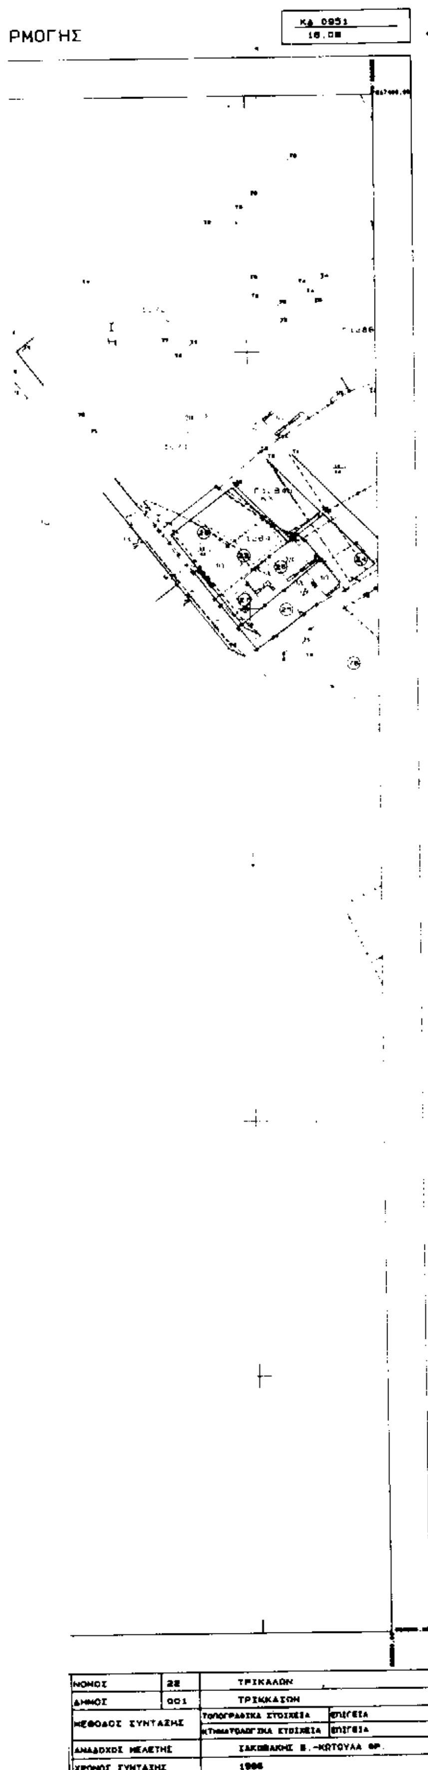

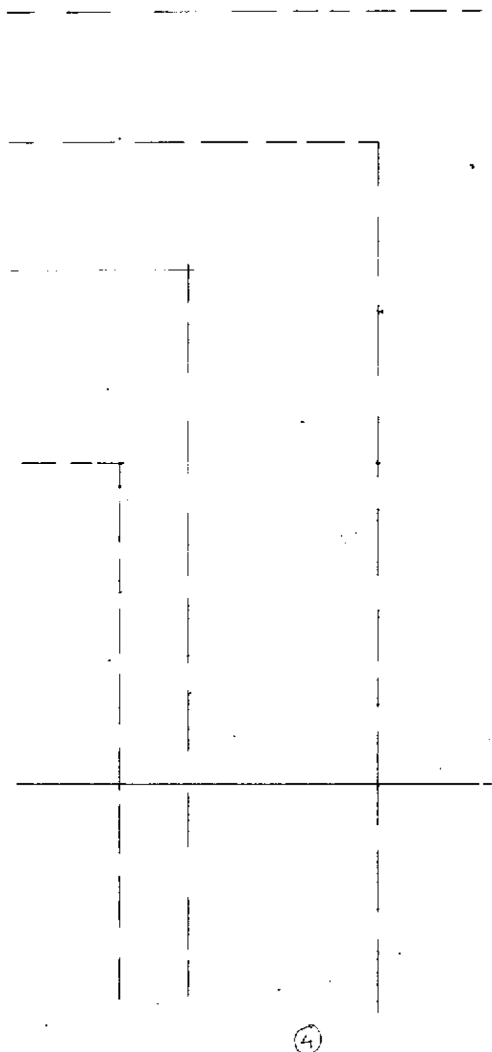

(4)

ΔΗΜΟΣ ΤΡΙΚΚΑΙΩΝ
ΤΜΗΜΑ ΠΟΛΕΟΔΟΜΙΑΣ-ΣΧΕΔΙΟΥ ΠΟΛΗΣ

ΤΡΟΠΟΠΟΙΗΣΕΙΣ ΚΑΙ ΑΣΥΜΦΩΝΙΕΣ ΤΟΥ ΣΧΕΔΙΟΥ ΠΟΛΗΣ ΣΤΗΝ ΠΕΡΙΟΧΗ ΤΜΗΜΑΤΟΣ ΤΗΣ ΠΟΛΕΟΔΟΜΙΚΗΣ ΕΝΟΤΗΤΑΣ 1 ΑΡΙΣΤΕΡΑ ΟΔΟΥ ΚΑΛΑΜΠΑΚΑΣ (ΜΕΧΡΙ ΚΝΙΑΣΣΟΜΕΝΑ ΠΥΡΓΟΥ).

ΥΠΟΜΝΗΜΑ

——— Προτεινομενη Ρυμοτομια
----- Καταργουμενη Ρυμοτομια

ΒΕΒΑΙΩΣΗ
Βεβαιουται οτι η εμφαινομενη στο σχεδιο ρυμοτομια ειναι συμφωνος με τις αρ. 103/1995 και 79/1996 Α.Δ.Σ.

Ο ΔΗΜΑΡΧΟΣ

ΚΟΡΚΟΣ ΠΑΠΑΣΤΕΡΓΙΟΥ

ΕΛΕΓΧΘΗΚΕ
Τρικαλα

ΘΕΩΡΗΘΗΚΕ
Τρικαλα 31/05/1996
Ο Δ/ΝΤΗΣ ΤΕΧΝ. ΥΠΗΡΕΣΙΩΝ

ΠΙΣΚΟΠΙΑ ΖΩΗ
ΤΟΠ/ΦΟΣ ΜΗΧ/ΚΟΣ

ΚΩΝ/ΝΟΣ ΚΑΤΣΑΡΟΣ
ΠΟΛΙΤΙΚΟΣ ΜΗΧ/ΚΟΣ

ΤΟ Σ.Χ.Ο.Π.

ΑΡΙΘ. ΑΠΟΦ. 3552/5 12-96

ΕΛΕΓΧΘΗΚΕ
Τρικαλα

ΕΥΘΥΜ. ΜΗΧ - ΤΣΑΔΑΡΟΣ


ΘΕΩΡΗΘΗΚΕ
Τρικαλα /11/96
Ο ΠΡΟΪΣΤΑΜΕΝΟΣ

ΕΓΚΡΙΝΕΤΑΙ
Τρικαλα /12/96
Ο ΝΟΜΑΡΧΗΣ

ΣΤΕΦΑΝΟΣ ΣΑΤΡΑΜΑΝΗΣ

ΝΟΜΑΡΧΙΑ ΤΡΙΚΑΛΩΝ
ΔΗΜΟΣ ΤΡΙΚΚΑΙΩΝ

ΚΤΗΜΑΤΟΓΡΑΦΙΚΟ ΔΙΑΓΡΑΜΜΑ ΕΦΑΡΜΟΓΗΣ

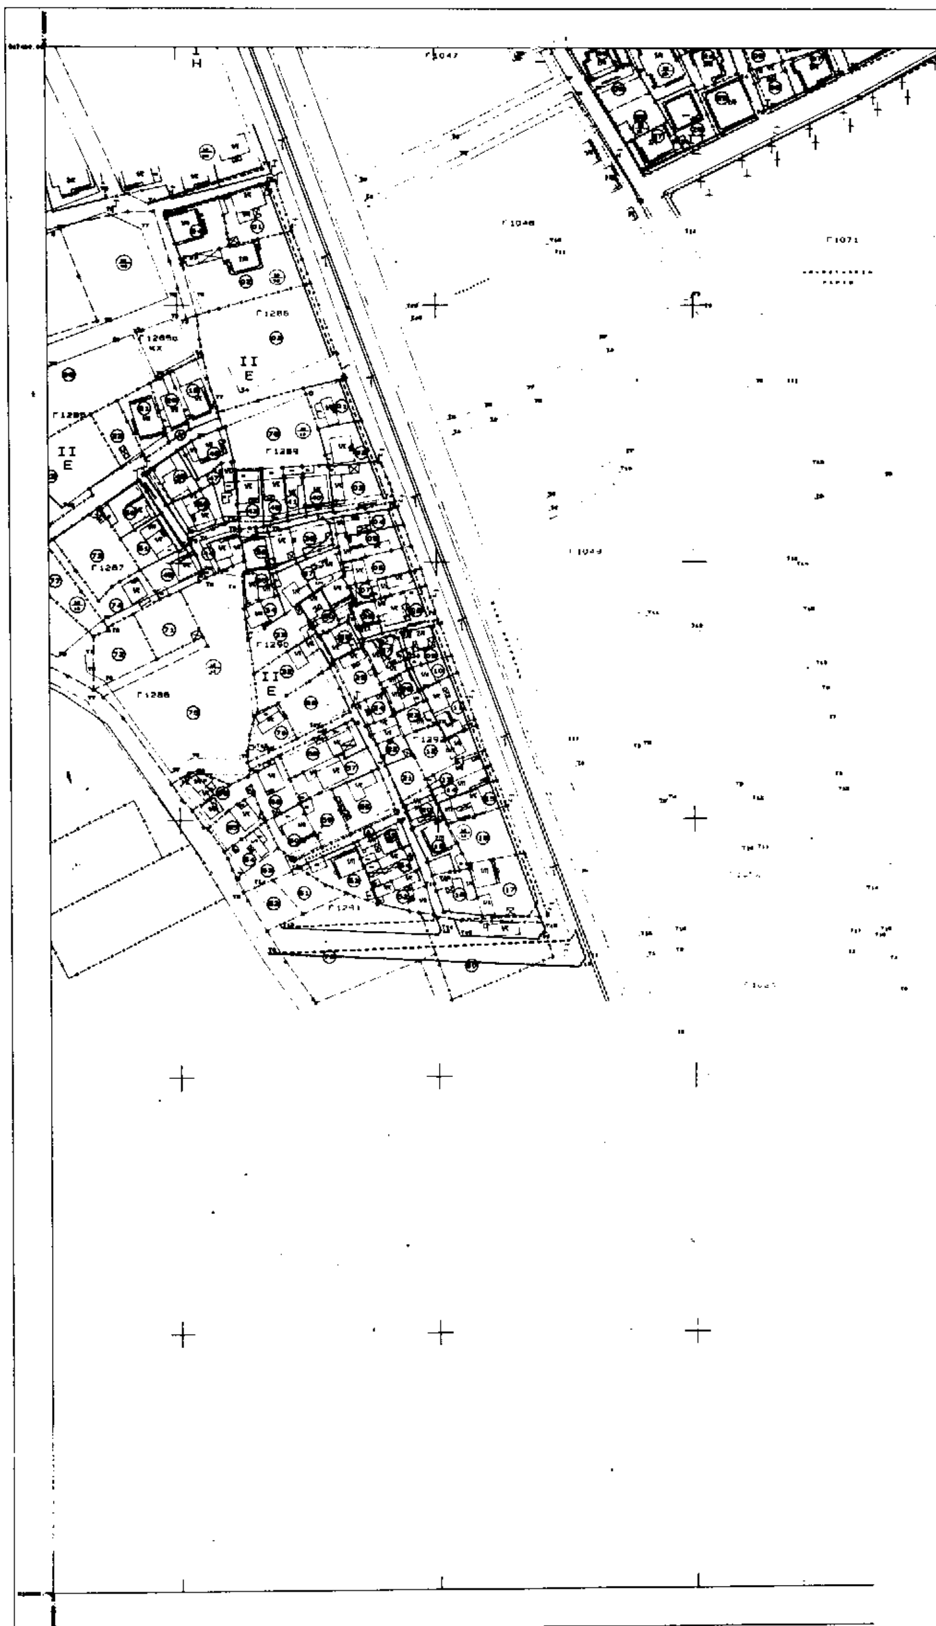

ΕΛΛΗΝΙΚΟ DATUM
ΕΓΚΑΡΣΙΑ ΜΕΡΚΑΤΟΡΙΚΗ ΠΡΟΒΟΛΗ 3
ΚΕΝΤΡΙΚΟΣ ΜΕΣΗΜΒΡΙΝΟΣ 0°0 ΑΠΟ ΑΘΗΝΑ
Ο ΠΕΡΙΜΕΤΡΙΚΟΣ ΤΕΤΡΑΓΩΝΙΣΜΟΣ ΤΟΥ ΔΙΑΓΡΑΜΜΑΤΟΣ
ΕΙΝΑΙ ΤΗΣ ΠΡΟΒΟΛΗΣ ΗΑΤΤ ΤΟΥ ΚΕΝΤΡΟΥ ΦΥΛΛΟΥ
[illegible]


Ο ΜΕΛΕΤΗΤΗΣ	ΙΑΚΩΒΑΚΗΣ Β-ΚΟΤΟΥΛΑ
Ο ΕΠΙΒΛΕΠΩΝ	ΠΙΣΚΟΠΙΑ ΣΩΣΩ

ΚΛΙΜΑΚΑ 1: 1000

ΕΦΑΡΜΟΓΗΣ



ΝΟΜΟΣ	22	ΤΡΙΚΑΛΩΝ
ΔΗΜΟΣ	001	ΤΡΙΚΚΑΙΩΝ
ΜΕΘΟΔΟΣ ΣΥΝΤΑΞΗΣ	ΤΟΠΟΓΡΑΦΙΚΑ ΣΤΟΙΧΕΙΑ	ΕΠΙΓΕΙΑ
	ΚΤΗΜΑΤΟΛΟΓΙΚΑ ΣΤΟΙΧΕΙΑ	ΕΠΙΓΕΙΑ
ΑΝΑΔΟΧΟΣ ΜΕΛΕΤΗΣ	ΣΑΚΟΘΑΝΗΣ Β.-ΚΩΤΟΥΛΑ ΘΡ.	
ΧΡΟΝΟΣ ΣΥΝΤΑΞΗΣ	1996	

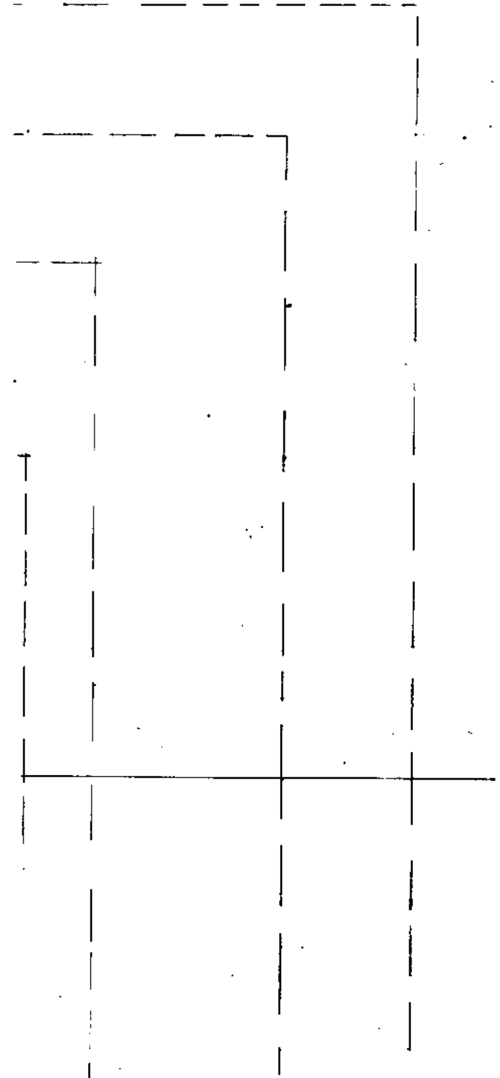

ΔΗΜΟΣ ΤΡΙΚΚΑΙΩΝ
ΤΜΗΜΑ ΠΟΛΕΟΔΟΜΙΑΣ-ΣΧΕΔΙΟΥ ΠΟΛΗΣ

ΤΡΟΠΟΠΟΙΗΣΕΙΣ ΚΑΙ ΑΣΥΜΦΩΝΙΕΣ ΤΟΥ ΣΧΕΔΙΟΥ ΠΟΛΗΣ ΣΤΗΝ ΠΕΡΙΟΧΗ ΤΜΗΜΑΤΟΣ ΤΗΣ ΠΟΛΕΟΔΟΜΙΚΗΣ ΕΝΟΤΗΤΑΣ I ΑΡΙΣΤΕΡΑ ΟΔΟΥ ΚΑΛΑΜΠΑΚΑΣ (ΜΕΧΡΙ ΕΝΤΑΣΣΟΜΕΝΑ ΠΥΡΓΟΥ).

ΥΠΟΜΝΗΜΑ

——— Προτεινομενη Ρυμοτομια
------- Καταργουμενη Ρυμοτομια

ΒΕΒΑΙΩΣΗ
Βεβαιουται οτι η εμφαινομενη στο σχεδιο ρυμοτομια ειναι συμφωνος με τις αρ. 100/1995 και 28/1996 Α.Δ.Σ.

Ο ΔΗΜΑΡΧΟΣ

ΚΩΝ/ΝΟΣ ΠΑΠΑΣΤΕΡΓΙΟΥ

ΕΛΕΓΧΘΗΚΕ
Τρικαλα

ΘΕΩΡΗΘΗΚΕ
Τρικαλα 21/4/1996
Ο Δ/ΝΤΗΣ ΤΕΧΝ. ΥΠΗΡΕΣΙΩΝ

ΠΙΣΣΟΓΙΑ ΖΩΗ
ΤΟΠ/ΦΟΣ ΜΗΧ/ΚΟΣ

ΚΩΝ/ΝΟΣ ΚΑΤΣΑΡΟΣ
ΠΟΛΙΤΙΚΟΣ ΜΗΧ/ΚΟΣ

ΤΟ Σ.Χ.Ο.Π

Η ΓΡΑΜΜΑΤΕΑΣ

ΑΡΙΘ ΠΡΩΤ. 3557/5-12-96

ΕΛΕΓΧΘΗΚΕ
Τρικαλα 29/11/96

ΘΕΩΡΗΘΗΚΕ
Τρικαλα
Ο ΠΡΟΙΣΤΑΜΕΝΟΣ

ΕΓΚΡΙΝΕΤΑΙ
Τρικαλα 5/12/96
Ο ΝΟΜΑΡΧΗΣ

ΣΤΕΦΑΝΟΣ ΠΑΤΡΑΜΑΝΗΣ

ΝΟΜΑΡΧΙΑ ΤΡΙΚΑΛΩΝ
ΔΗΜΟΣ ΤΡΙΚΚΑΙΩΝ

ΚΤΗΜΑΤΟΓΡΑΦΙΚΟ ΔΙΑΓΡΑΜΜΑ ΕΦΑΡΜΟΓΗΣ




ΕΛΛΗΝΙΚΟ DATUM
ΕΓΚΑΡΣΙΑ ΜΕΡΚΑΤΟΡΙΚΗ ΠΡΟΒΟΛΗ 3
ΚΕΝΤΡΙΚΟΙ ΜΕΣΗΜΒΡΙΝΟΙ λ=0 ΑΠΟ ΑΘΗΝΑ
Ο ΠΕΡΙΜΕΤΡΙΚΟΣ ΤΕΤΡΑΓΩΝΙΣΜΟΣ ΤΟΥ ΔΙΑΓΡΑΜΜΑΤΟΣ
ΕΙΝΑΙ ΤΗΣ ΠΡΟΒΟΛΗΣ ΗΑΤΤ ΤΟΥ ΚΕΝΤΡΟΥ ΦΥΛΛΟΥ
ΜΕ φ=39 45 ΚΑΙ λ=-1 45

Ο ΜΕΛΕΤΗΤΗΣ	[illegible]
Ο ΕΠΙΒΛΕΨΗ	[illegible]

ΚΛΙΜΑΚΑ 1: 1000

ΑΡΜΟΓΗΣ

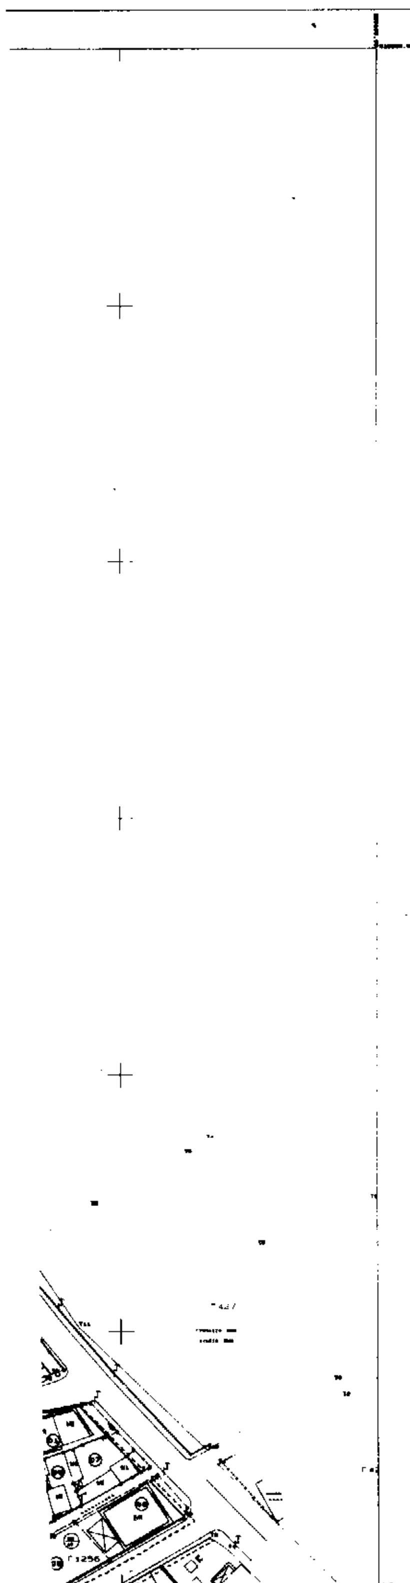

ΝΟΜΟΣ	22	ΤΡΙΚΑΛΩΝ	
ΔΗΜΟΣ	001	ΤΡΙΚΚΑΙΩΝ	
ΜΕΘΟΔΟΣ ΣΥΝΤΑΞΗΣ		ΤΟΠΟΓΡΑΦΙΚΑ ΣΤΟΙΧΕΙΑ	ΕΠΙΓΕΙΑ
		ΚΤΗΜΑΤΟΛΟΓΙΚΑ ΣΤΟΙΧΕΙΑ	ΕΠΙΓΕΙΑ
ΑΝΑΔΟΧΟΣ ΜΕΛΕΤΗΣ		ΤΑΚΟΒΑΚΗΣ Ε.-ΚΩΤΟΥΛΑ ΦΡ.	
ΧΡΟΝΟΣ ΣΥΝΤΑΞΗΣ		1996	

(6)

ΔΗΜΟΣ ΤΡΙΚΚΑΙΩΝ
ΤΜΗΜΑ ΠΟΛΕΟΔΟΜΙΑΣ-ΣΧΕΔΙΟΥ ΠΟΛΗΣ

ΤΡΟΠΟΠΟΙΗΣΕΙΣ ΚΑΙ ΑΣΥΜΦΩΝΙΕΣ ΤΟΥ ΣΧΕΔΙΟΥ ΠΟΛΗΣ ΣΤΗΝ ΠΕΡΙΟΧΗ ΤΜΗΜΑΤΟΣ ΤΗΣ ΠΟΛΕΟΔΟΜΙΚΗΣ ΕΝΟΤΗΤΑΣ I ΑΡΙΣΤΕΡΑ ΟΔΟΥ ΚΑΛΑΜΠΑΚΑΣ (ΜΕΧΡΙ ΕΝΤΑΣΣΟΜΕΝΑ ΠΥΡΓΟΥ).

ΥΠΟΜΝΗΜΑ

——— Προτεινομενη Ρυμοτομια
------- Καταργουμενη Ρυμοτομια

ΒΕΒΑΙΩΣΗ
Βεβαιουται οτι η εμφαινομενη στο σχεδιο ρυμοτομια ειναι συμφωνος με τις αρ. 100/1995 και 28/1995 Α.Δ.Σ

Ο ΔΗΜΑΡΧΟΣ

ΚΩΝ/ΝΟΣ ΠΑΠΑΓΕΩΡΓΙΟΥ

ΕΛΕΓΧΘΗΚΕ
Τρικαλα .../.../1996

ΘΙΣΚΟΙΑ ΖΩΗ
ΤΟΠ/ΦΟΣ ΜΗΧ/ΚΟΣ

ΘΕΩΡΗΘΗΚΕ
Τρικαλα 31/4/1996
Ο Δ/ΝΤΗΣ ΤΕΧΝ. ΥΠΗΡΕΣΙΩΝ

ΚΩΝ/ΝΟΣ ΚΑΤΣΑΡΟΣ
ΠΟΛΙΤΙΚΟΣ ΜΗΧ/ΚΟΣ

ΤΟ Σ.Χ.Ο.Π

ΑΡΙΘ ΑΠΟΦ. 3557/5-12-96

ΕΛΕΓΧΘΗΚΕ
Τρικαλα 25/11/96

ΕΥΑΓ. ΜΑΝ. ΤΣΑΛΑΦΟΣ


ΘΕΩΡΗΘΗΚΕ
Τρικαλα 28/11/96
Ο ΠΡΟΪΣΤΑΜΕΝΟΣ

ΕΓΚΡΙΝΕΤΑΙ
Τρικαλα .../12/96
Ο ΝΟΜΑΡΧΗΣ

ΣΤΕΦΑΝΟΣ ΠΑΤΡΑΝΑΝΗΣ

ΝΟΜΑΡΧΙΑ ΤΡΙΚΑΛΩΝ
ΔΗΜΟΣ ΤΡΙΚΚΑΙΩΝ

ΚΤΗΜΑΤΟΓΡΑΦΙΚΟ ΔΙΑΓΡΑΜΜΑ ΕΦΑΡΜΟΓΗΣ

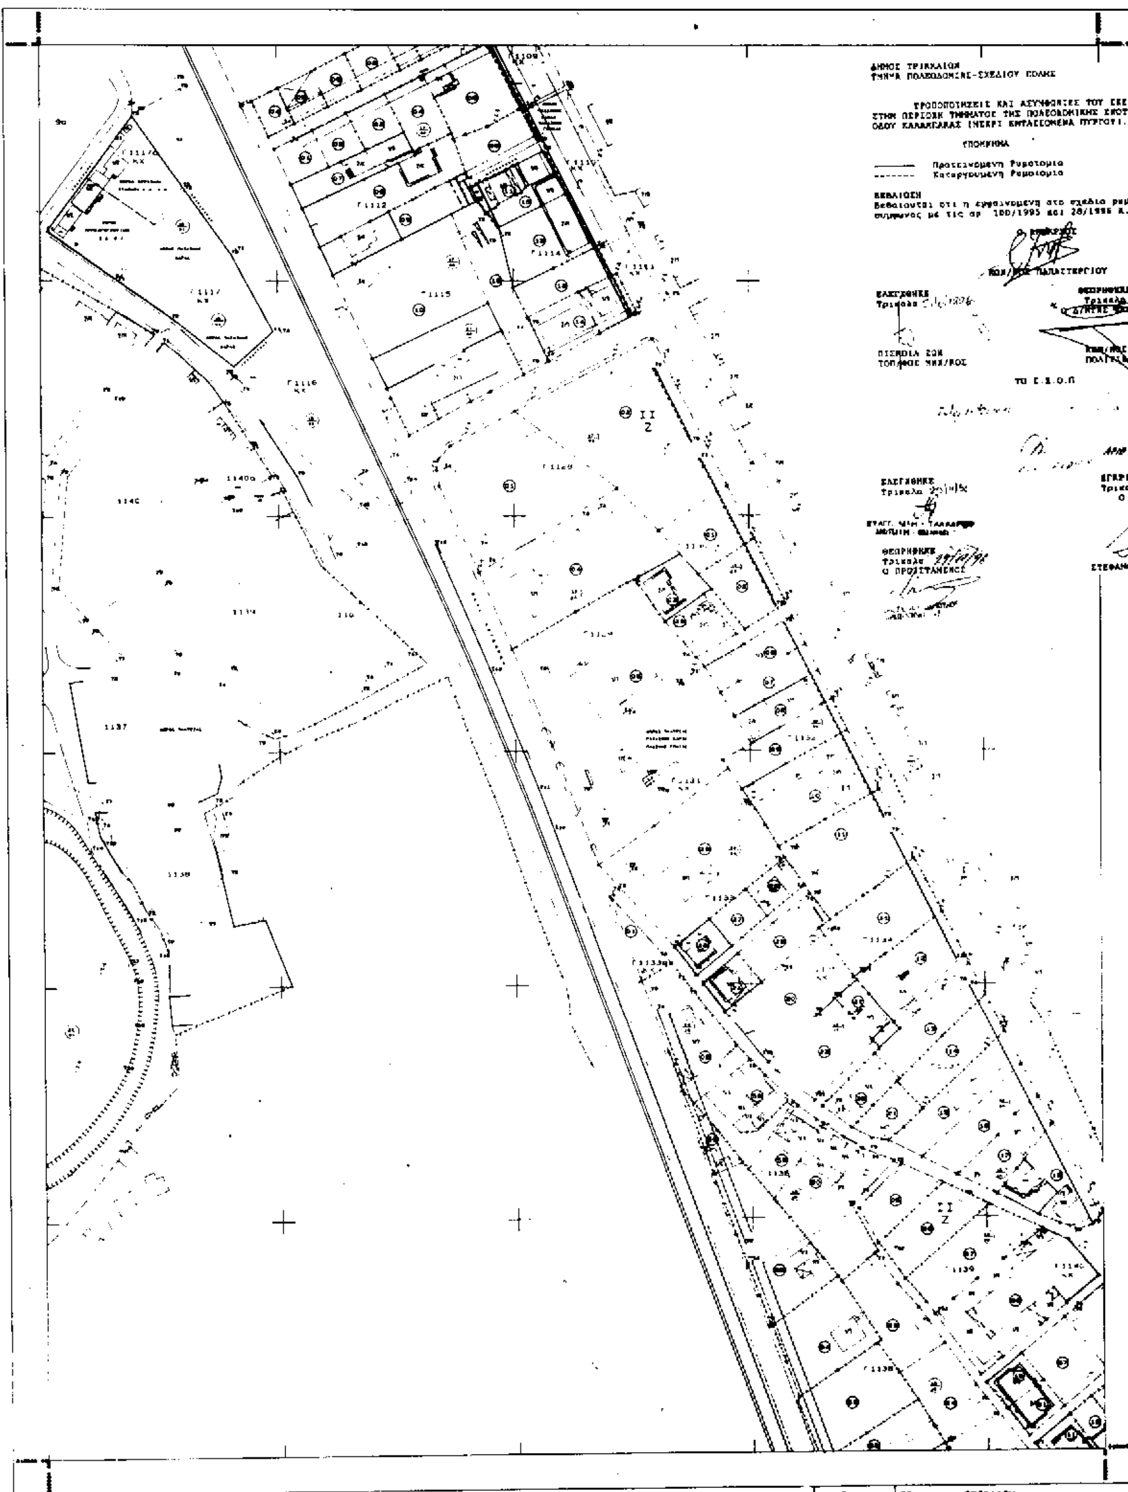

ΚΛΙΜΑΚΑ 1: 1000

Ο ΜΕΛΕΤΗΤΗΣ	ΣΑΚΟΒΑΚΗΣ Β-ΚΟΤΟΥΛΑ Φ
Ο ΕΠΙΒΛΕΠΩΝ	ΠΙΣΚΟΤΑ ΖΩΖΩ

ΝΟΜΟΣ	32	ΤΡΙΚΑΛΩΝ	
ΔΗΜΟΣ	001	ΤΡΙΚΚΑΙΩΝ	
ΜΕΘΟΔΟΣ ΣΥΝΤΑΞΗΣ		ΤΟΠΟΓΡΑΦΙΚΑ ΣΤΟΙΧΕΙΑ	ΥΠΑΡΧΕΙ
		ΚΤΗΜΑΤΟΓΡΑΦΙΚΑ ΣΤΟΙΧΕΙΑ	ΥΠΑΡΧΕΙ
ΑΝΑΔΟΧΟΣ ΜΕΛΕΤΗΣ		ΣΑΚΟΒΑΚΗΣ Β.-ΚΟΤΟΥΛΑ Φ	
ΧΡΟΝΟΣ ΣΥΝΤΑΞΗΣ		1996	

ΝΟΜΑΡΧΙΑ ΤΡΙΚΑΛΩΝ
ΔΗΜΟΣ ΤΡΙΚΚΑΙΩΝ

ΚΤΗΜΑΤΟΓΡΑΦΙΚΟ ΔΙΑΓΡΑΜΜΑ ΕΦΑΡΜΟΓΗΣ

(7α)

ΔΗΜΟΣ ΤΡΙΚΚΑΙΩΝ
ΤΜΗΜΑ ΠΟΛΕΟΔΟΜΙΑΣ-ΣΧΕΔΙΟΥ ΠΟΛΗΣ

ΤΡΟΠΟΠΟΙΗΣΕΙΣ ΚΑΙ ΑΣΥΜΦΩΝΙΕΣ ΤΟΥ ΣΧΕΔΙΟΥ ΠΟΛΗΣ ΣΤΗΝ ΠΕΡΙΟΧΗ ΤΜΗΜΑΤΟΣ ΤΗΣ ΠΟΛΕΟΔΟΜΙΚΗΣ ΕΝΟΤΗΤΑΣ Ι ΑΡΙΣΤΕΡΑ ΟΔΟΥ ΚΑΛΑΜΠΑΚΑΣ (ΜΕΧΡΙ ΕΝΤΑΣΣΟΜΕΝΑ ΠΥΡΓΟΥ).

ΥΠΟΜΝΗΜΑ

——— Προτεινομενη Ρυμοτομια
------- Καταργουμενη Ρυμοτομια

ΒΕΒΑΙΩΣΗ
Βεβαιουται οτι η εμφαινομενη στο σχεδιο ρυμοτομια ειναι συμφωνος με τις αρ. 100/1995 και 28/1996 Α.Δ.Σ.

Ο ΔΗΜΑΡΧΟΣ
ΚΩΝ/ΝΟΣ ΠΑΠΑΣΤΕΡΓΙΟΥ

ΕΛΕΓΧΘΗΚΕ
Τρικαλα 11/6/1996

ΠΙΣΚΟΙΑ ΖΩΗ
ΤΟΠ/ΦΟΣ ΜΗΧ/ΚΟΣ

ΘΕΩΡΗΘΗΚΕ
Τρικαλα 11/6/1996
Ο Δ/ΝΤΗΣ ΤΕΧΝ. ΥΠΗΡΕΣΙΩΝ

ΚΩΝ/ΝΟΣ ΚΑΤΣΑΡΟΣ
ΠΟΛΙΤΙΚΟΣ ΜΗΧ/ΚΟΣ

ΤΟ Σ.Χ.Ο.Π

Η ΓΡΑΜΜΑΤΕΑΣ


ΑΡΙΘ. ΑΠΟΦ. 5157/5-12-96

ΕΛΕΓΧΘΗΚΕ
Τρικαλα 29/11/96

ΘΕΩΡΗΘΗΚΕ
Τρικαλα 29/11/96
Ο ΠΡΟΙΣΤΑΜΕΝΟΣ

ΕΓΚΡΙΝΕΤΑΙ
Τρικαλα 1/12/96
Ο ΝΟΜΑΡΧΗΣ

ΣΤΕΦΑΝΟΣ ΠΑΤΡΑΜΑΝΗΣ

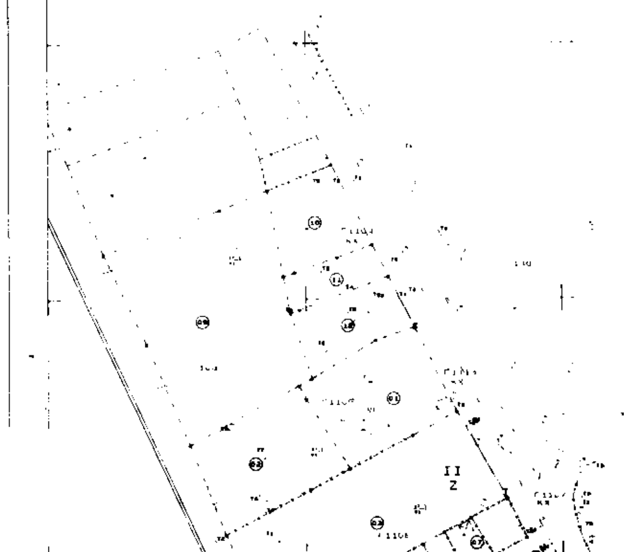

ΕΛΛΗΝΙΚΟ DATUM
ΕΓΚΑΡΣΙΑ ΜΕΡΚΑΤΟΡΙΚΗ ΠΡΟΒΟΛΗ 3
ΚΕΝΤΡΙΚΟΣ ΜΕΣΗΜΒΡΙΝΟΣ Rho ΑΠΟ ΑΘΗΝΑ
Ο ΠΕΡΙΜΕΤΡΙΚΟΣ ΤΕΤΡΑΓΩΝΙΣΜΟΣ ΤΟΥ ΔΙΑΓΡΑΜΜΑΤΟΣ
ΕΙΝΑΙ ΤΗΣ ΠΡΟΒΟΛΗΣ ΗΑΤΤ ΤΟΥ ΚΕΝΤΡΟΥ ΦΥΛΛΟΥ


Ο ΜΕΛΕΤΗΤΗΣ	ΙΑΚΩΒΑΚΗΣ Β-ΚΟΤΟΥΛΑ Φ
Ο ΕΠΙΒΛΕΠΩΝ	ΠΙΣΚΟΙΑ ΖΩΖΩ

ΚΛΙΜΑΚΑ 1: 1000

ΝΟΜΟΣ	42	ΤΡΙΚΑΛΩΝ	
ΔΗΜΟΣ	001	ΤΡΙΚΚΑΙΩΝ	
ΜΕΘΟΔΟΣ ΣΥΝΤΑΞΗΣ		ΤΟΠΟΓΡΑΦΙΚΑ ΣΤΟΙΧΕΙΑ	ΕΠΙΓΕΙΑ
		ΚΤΗΜΑΤΟΛΟΓΙΚΑ ΣΤΟΙΧΕΙΑ	ΕΠΙΓΕΙΑ
ΑΝΑΔΟΧΟΣ ΜΕΛΕΤΗΣ		ΙΑΚΩΒΑΚΗΣ Β.-ΚΟΤΟΥΛΑ ΦΡ.	
ΧΡΟΝΟΣ ΣΥΝΤΑΞΗΣ		1996	

ΝΟΜΑΡΧΙΑ ΤΡΙΚΑΛΩΝ
ΔΗΜΟΣ ΤΡΙΚΚΑΙΩΝ

ΚΤΗΜΑΤΟΓΡΑΦΙΚΟ ΔΙΑΓΡΑΜΜΑ ΕΦΑΡΜΟΓΗΣ

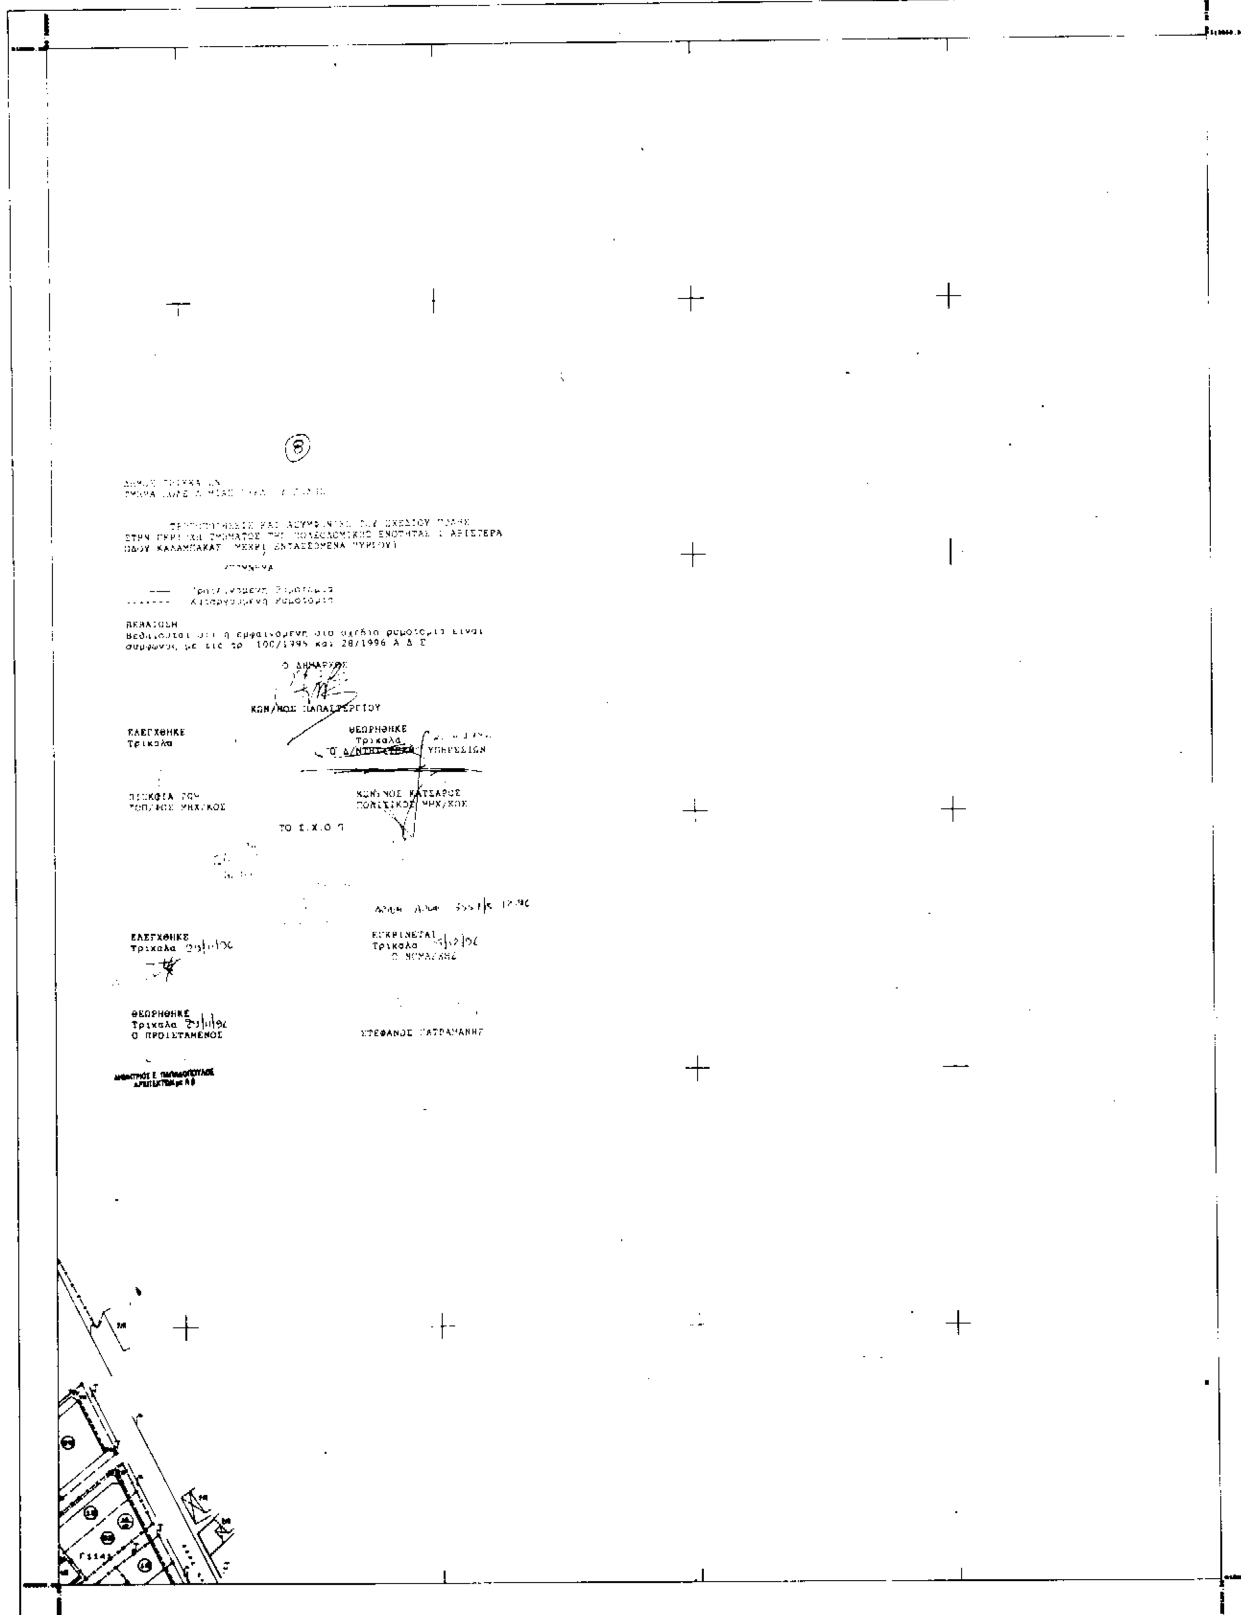

ΚΛΙΜΑΚΑ 1: 1000

Ο ΜΕΛΕΤΗΤΗΣ	ΙΑΚΩΒΑΚΗΣ Θ-ΚΩΤΟΥΛΑ Φ
Ο ΕΠΙΒΛΕΠΩΝ	ΠΙΣΚΟΣΙΑ ΖΩΖΩ

ΝΟΜΟΣ	22	ΤΡΙΚΑΛΩΝ	
ΔΗΜΟΣ	001	ΤΡΙΚΚΑΙΩΝ	
ΜΕΘΟΔΟΣ ΣΥΝΤΑΞΗΣ		ΤΟΠΟΓΡΑΦΙΚΑ ΣΤΟΙΧΕΙΑ	ΕΠΙΓΕΙΑ
		ΚΤΗΜΑΤΟΛΟΓΙΚΑ ΣΤΟΙΧΕΙΑ	ΕΠΙΓΕΙΑ
ΑΝΑΔΟΧΟΣ ΜΕΛΕΤΗΣ		ΙΑΚΩΒΑΚΗΣ Θ.-ΚΩΤΟΥΛΑ ΦΡ.	
ΧΡΟΝΟΣ ΣΥΝΤΑΞΗΣ		1996	